

**Agenzia del Territorio  
CATASTO FABBRICATI  
Ufficio Provinciale di  
NUORO**

Dichiarazione protocollo n.

Planimetria di u.i.u. in Comune di Siniscola

Localita' Su Tilio'

civ. SNC

Identificativi Catastali:

Sezione:

Foglio:

Particella:

Subalterno:

Completato:

Iscritto all'albo:  
Geometri


Prov. Nuoro

N. 534

Scheda n. 1

Scala 1:200

**Pianta piano interrato  
h= 2.20**

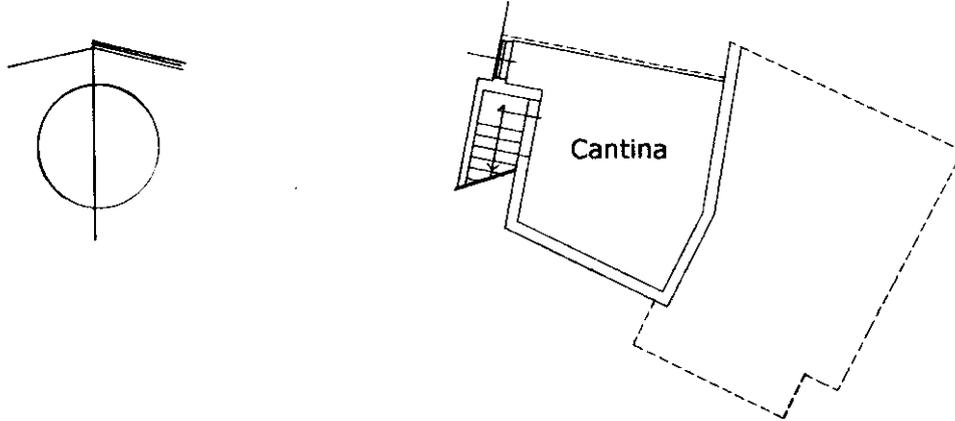

**Pianta piano terra  
h= 2,80**

