

Agenzia delle Entrate
CATASTO FABBRICATI
Ufficio Provinciale di
Nuoro

Dichiarazione prot.
Planimetria di u.i.u. in Comune di Orosei

civ. SN

Identificativi Catastali:

Sezione:
Foglio:
Particella:
Subalterno:

Compilata da:


Iscritto all'albo:
Geometri

Prov. Nuoro


N. 01055

Scheda n. 1 Scala 1:200


PIANO SEMINTERRATO

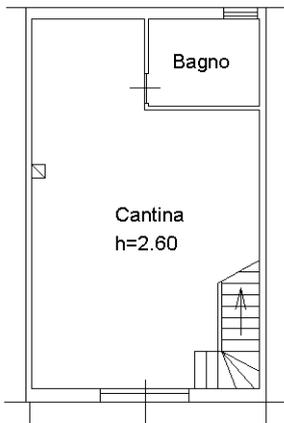

PIANO TERRA

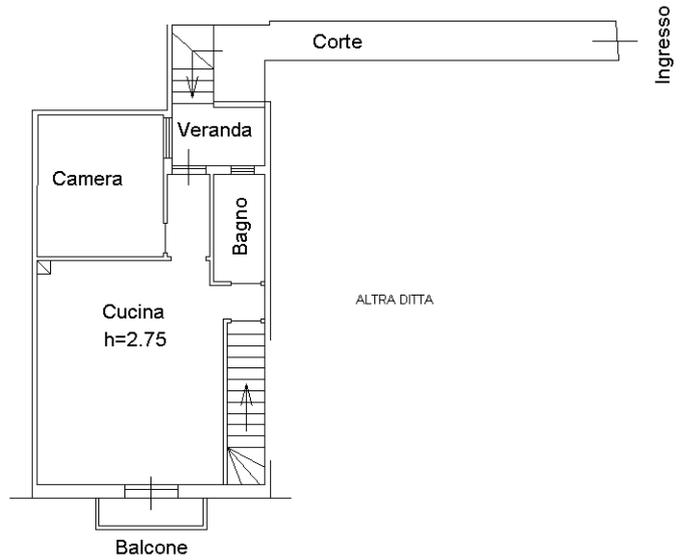

PIANO PRIMO

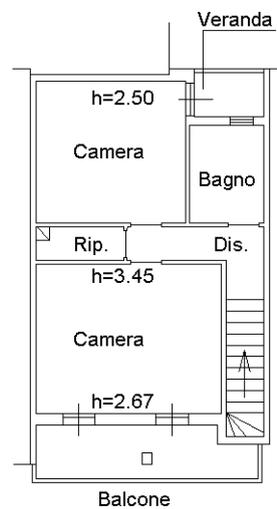

Corte

Ingresso



10 metri