




- STATO DI PROGETTO -

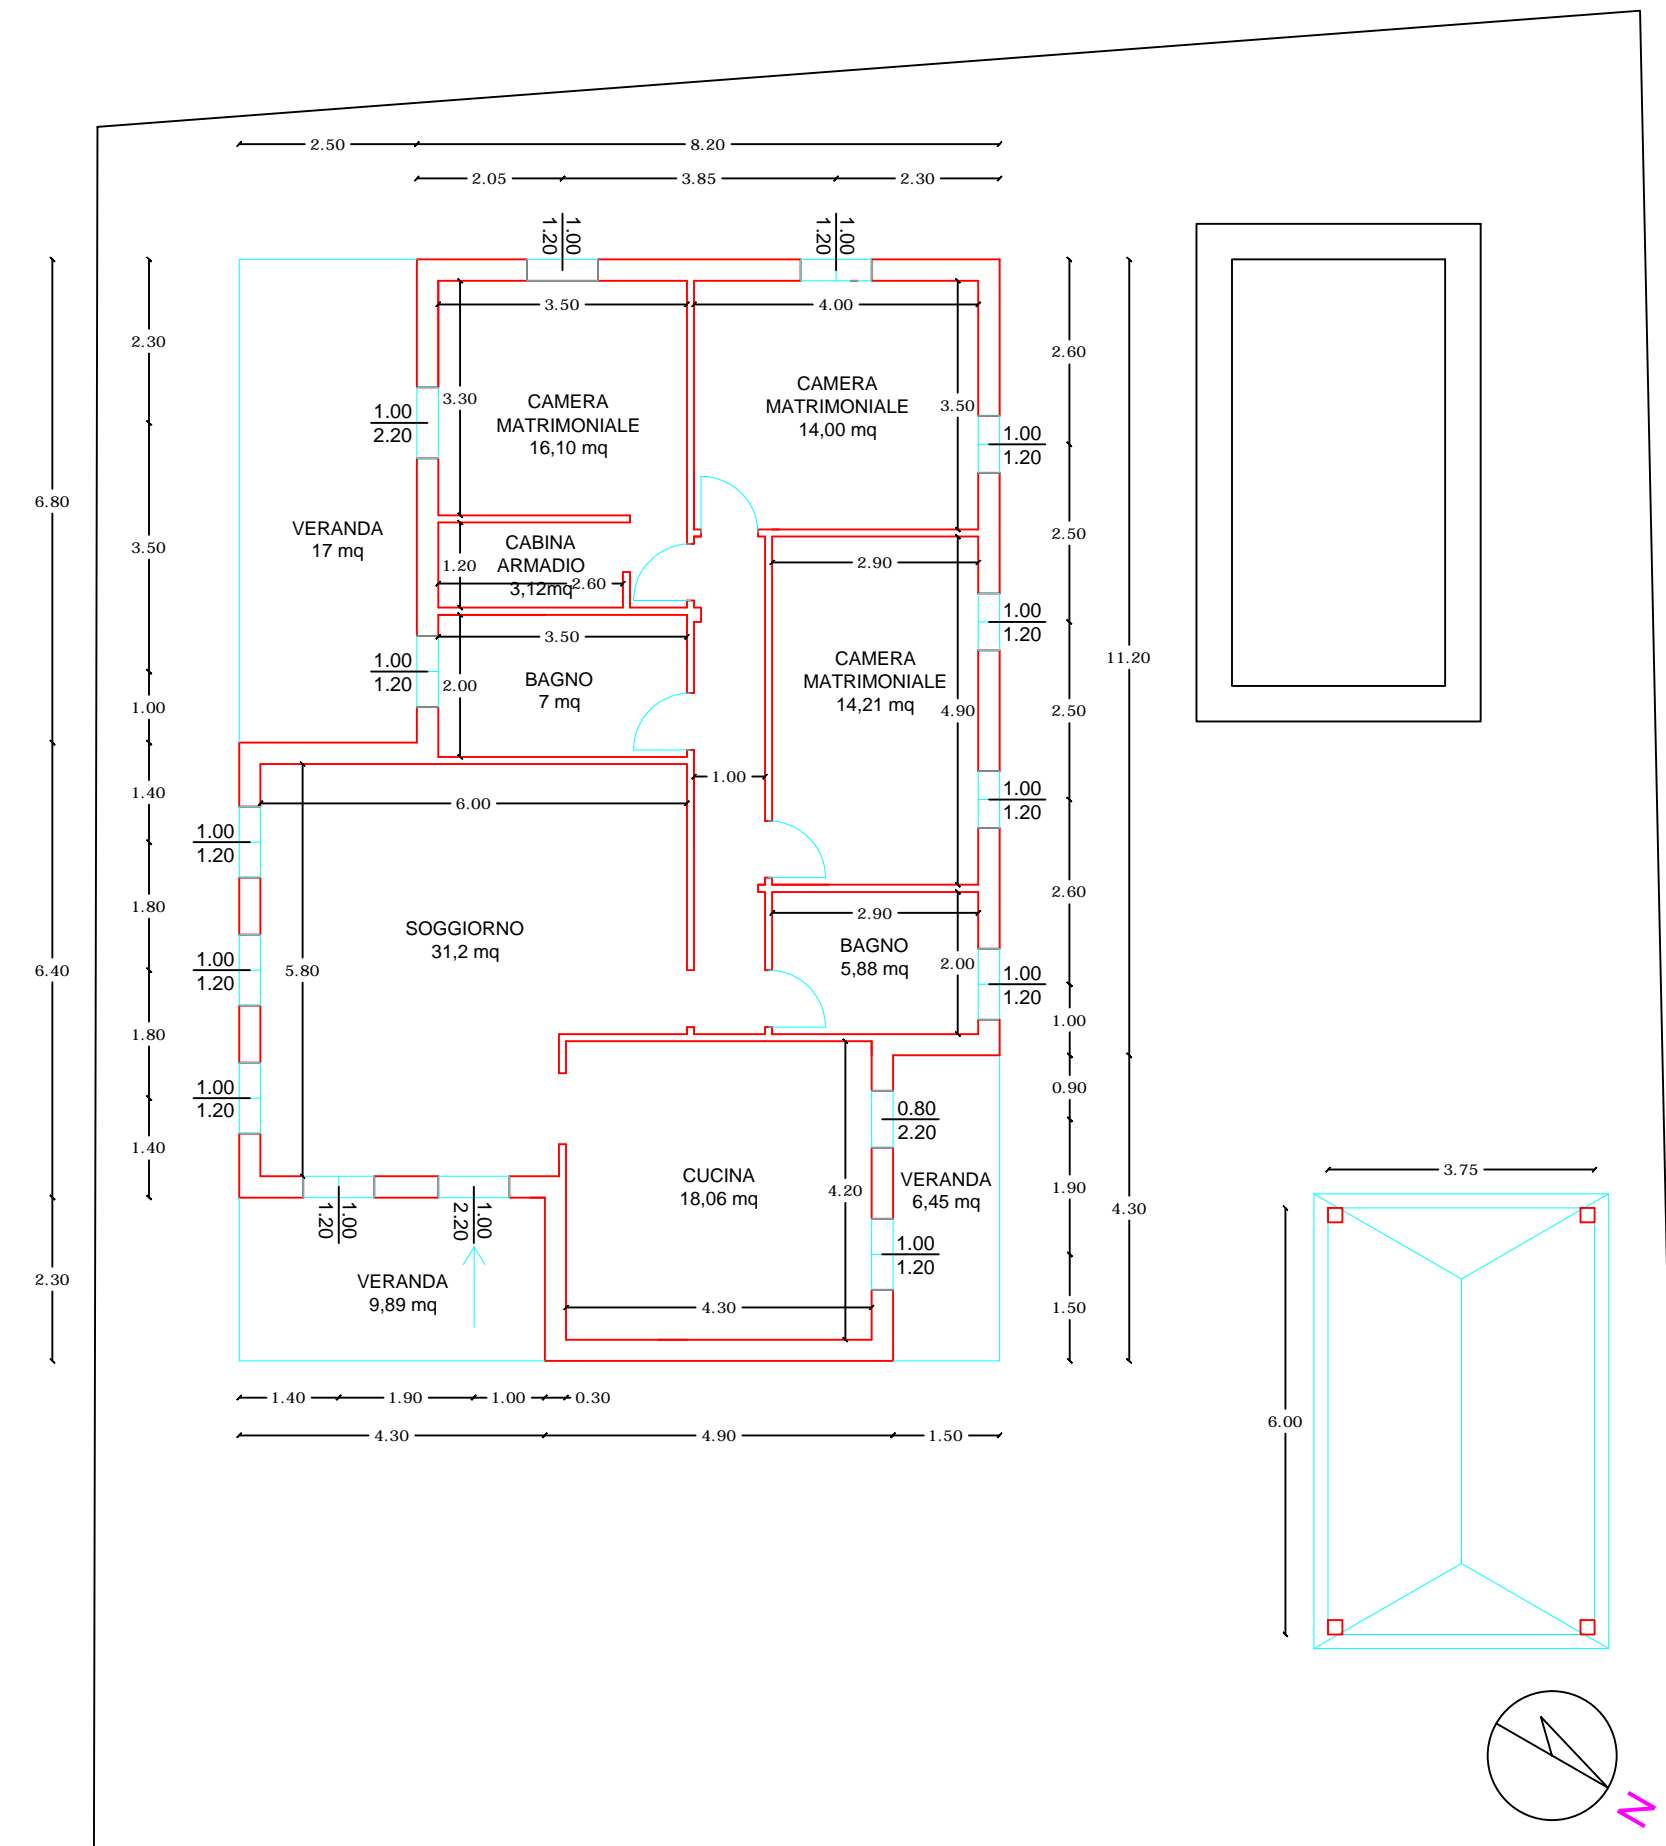


Pianta Piano Terra

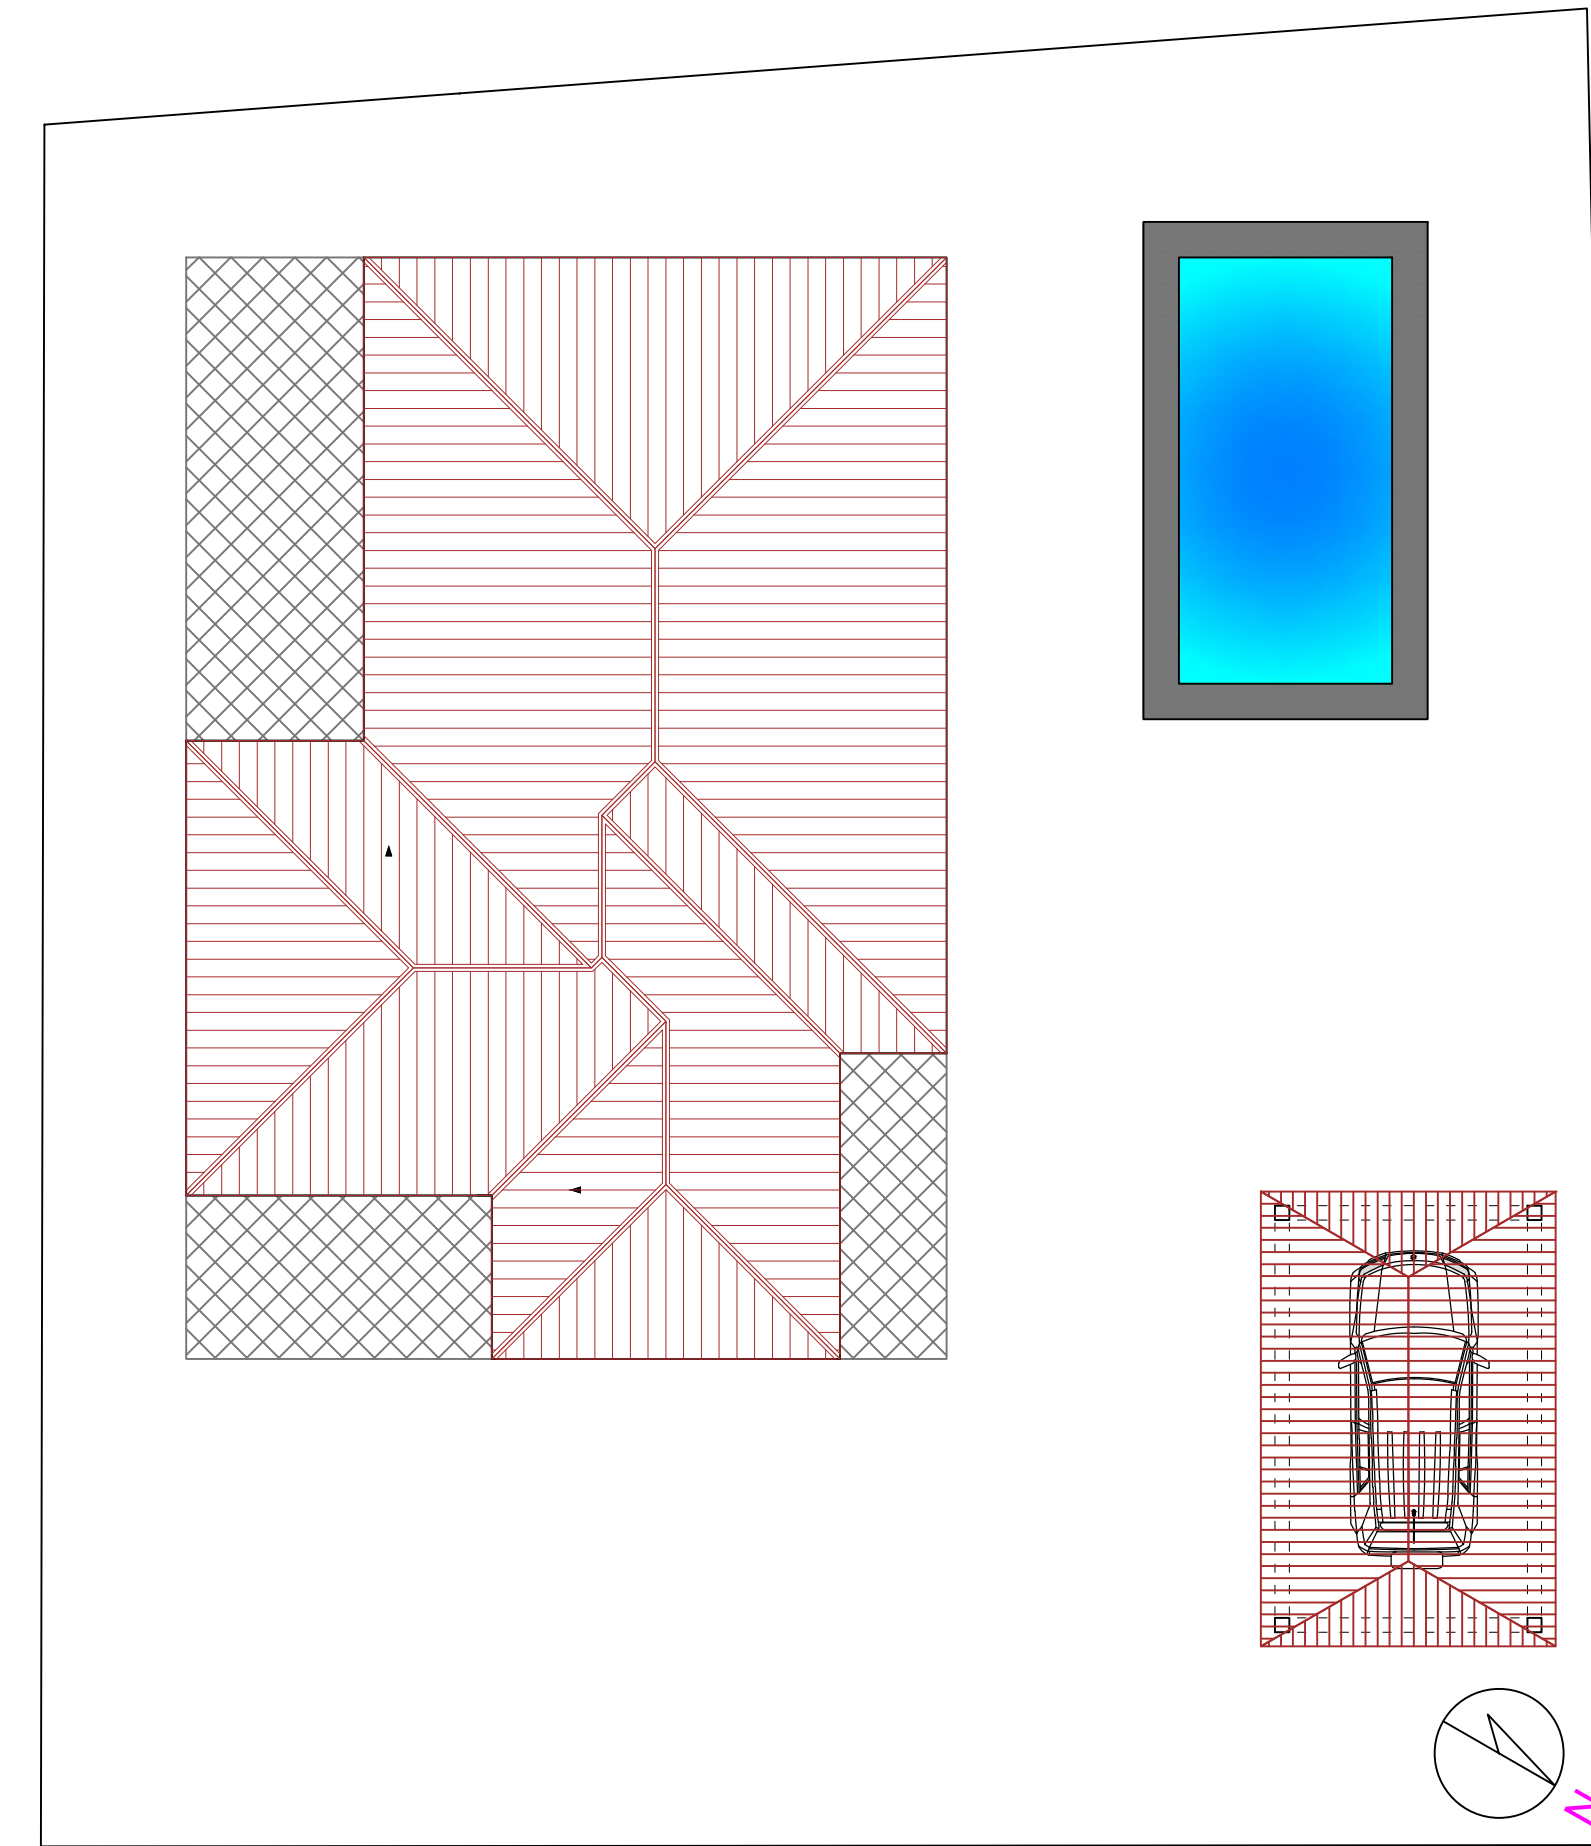


Pianta Copertura

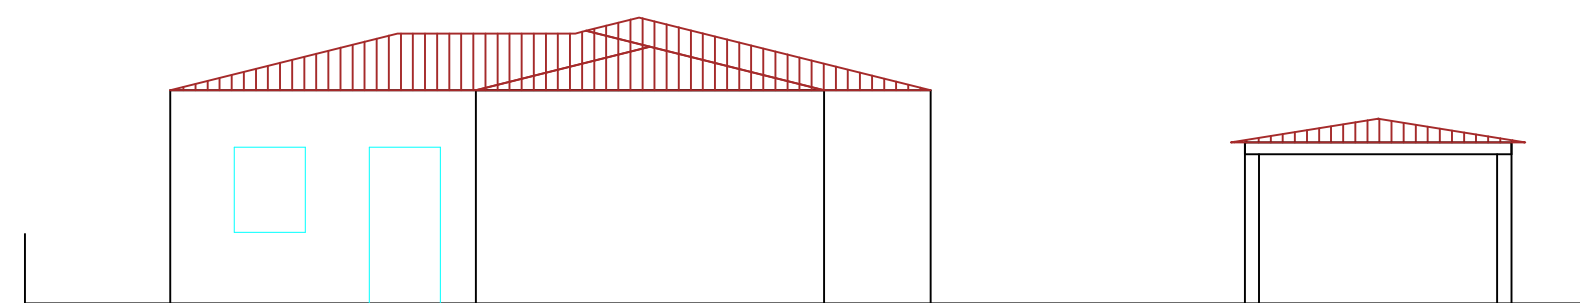


Prospetto Laterale (N-O)

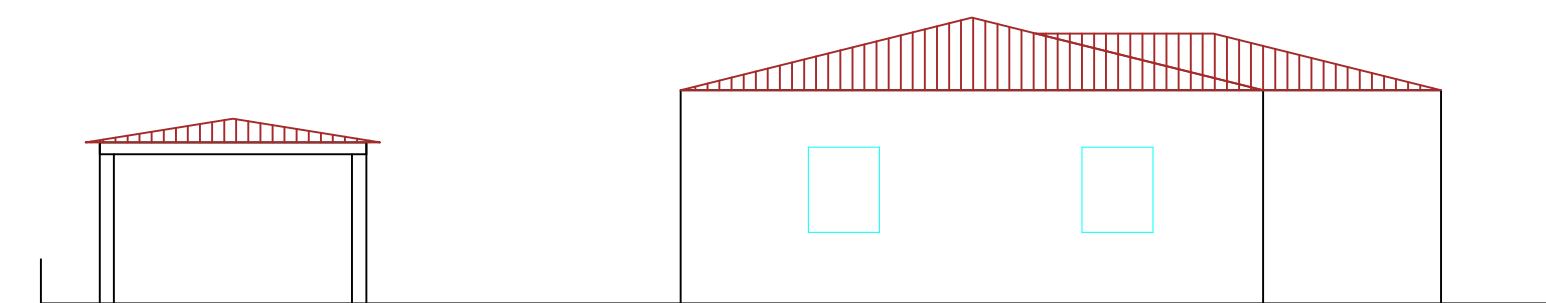

Prospetto Laterale (S-E)

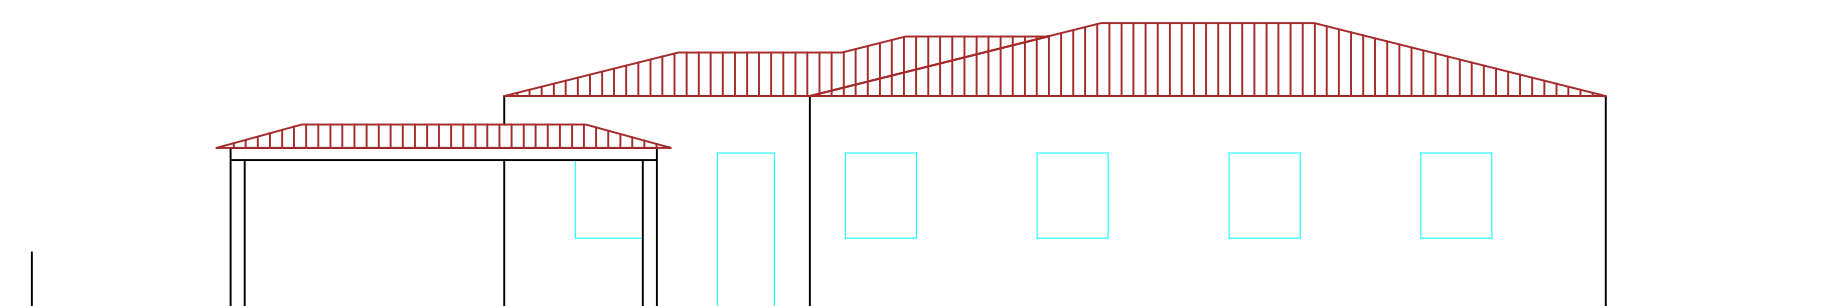

Prospetto Posteriore (S-O)

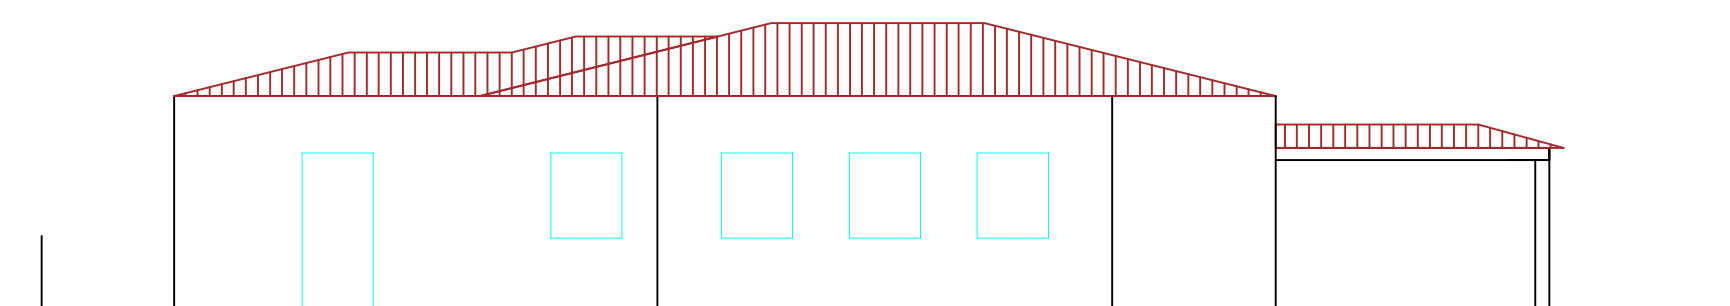

Prospetto Anteriore (N-E)