


Agenzia delle Entrate
CATASTO FABBRICATI
 Ufficio Provinciale di
Nuoro

Dichiarazione protocollo n. _____ del _____	
Comune di Torpo'	
Via Del Molignano _____ civ. SN	
Identificativi Catastali:	Compilata da: _____
Sezione: _____	Iscritta all'albo: _____
Foglio: _____	Prov. I. _____
Particella: _____	
Subalterno: _____	

Planimetria	
Scheda n. 1	Scala 1:200



Piano Terra
n 2.70

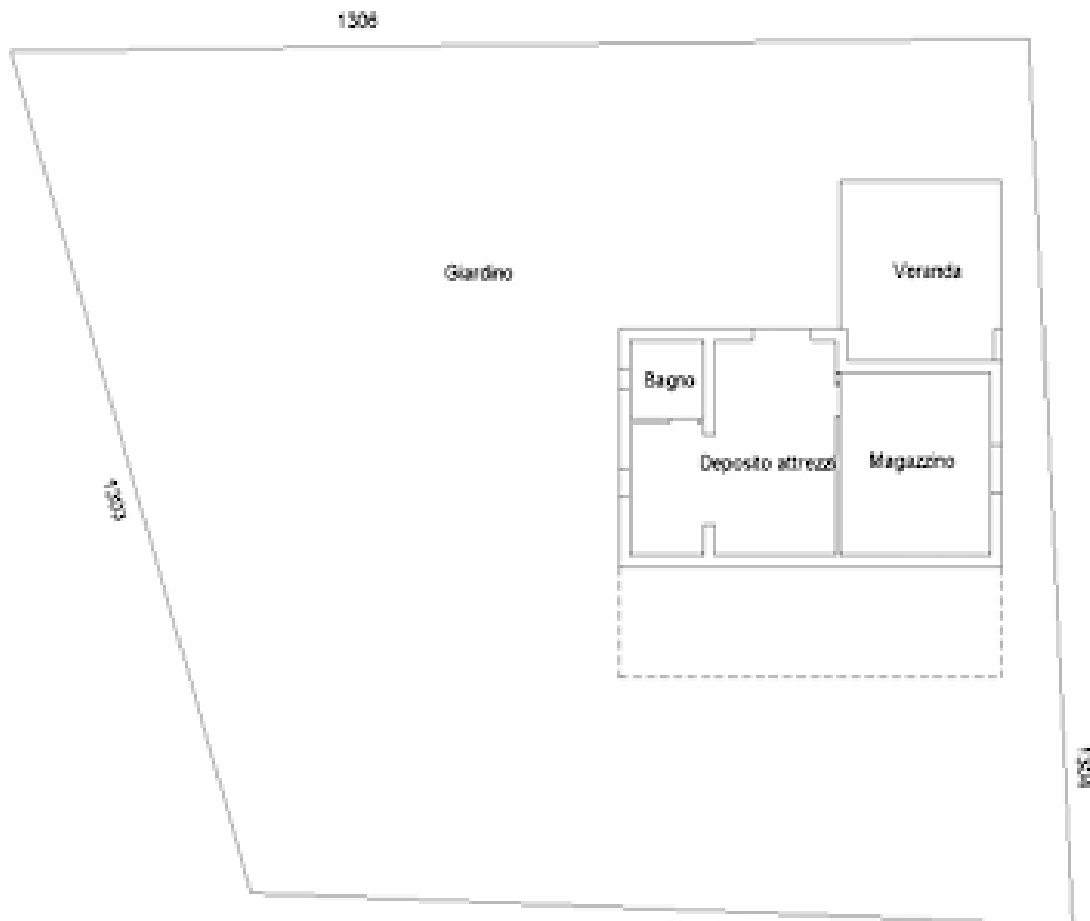

Piano Seminterrato

Via del Molignano

