

**Agenzia delle Entrate**  
**CATASTO FABBRICATI**  
 Ufficio Provinciale di  
 Nuoro

Scheda n. 1 Scala 1:200

Dichiarazione protocollo n. \_\_\_\_\_  
 Planimetria di u.l.u. in Comune di Orsel




Identificativi Catastali:

Compilata da:

Isritto all'Albo:  
 Geometri

Prov. Nuoro

N. 01055

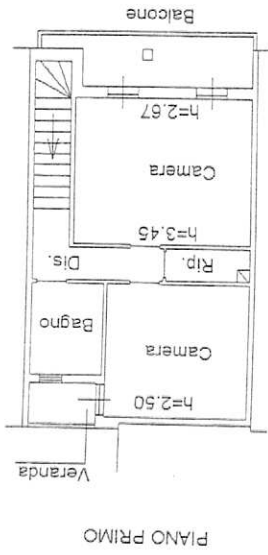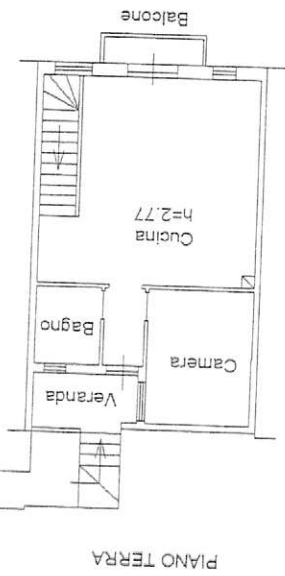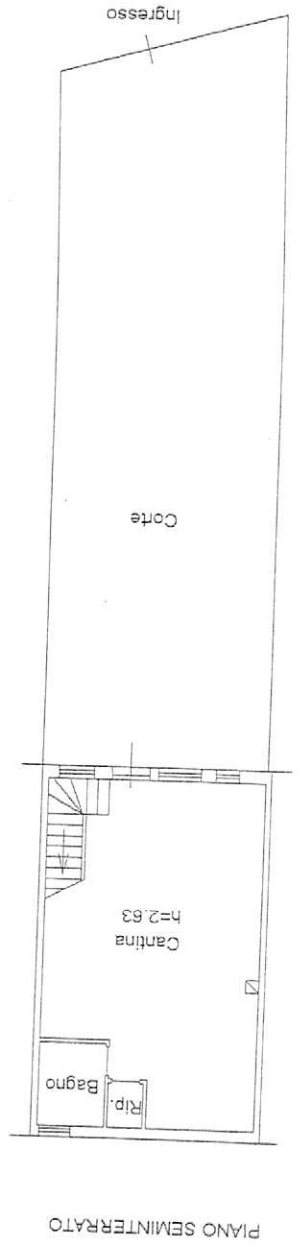

10 metri